




立命館いばらきフューチャープラザ イベントホール

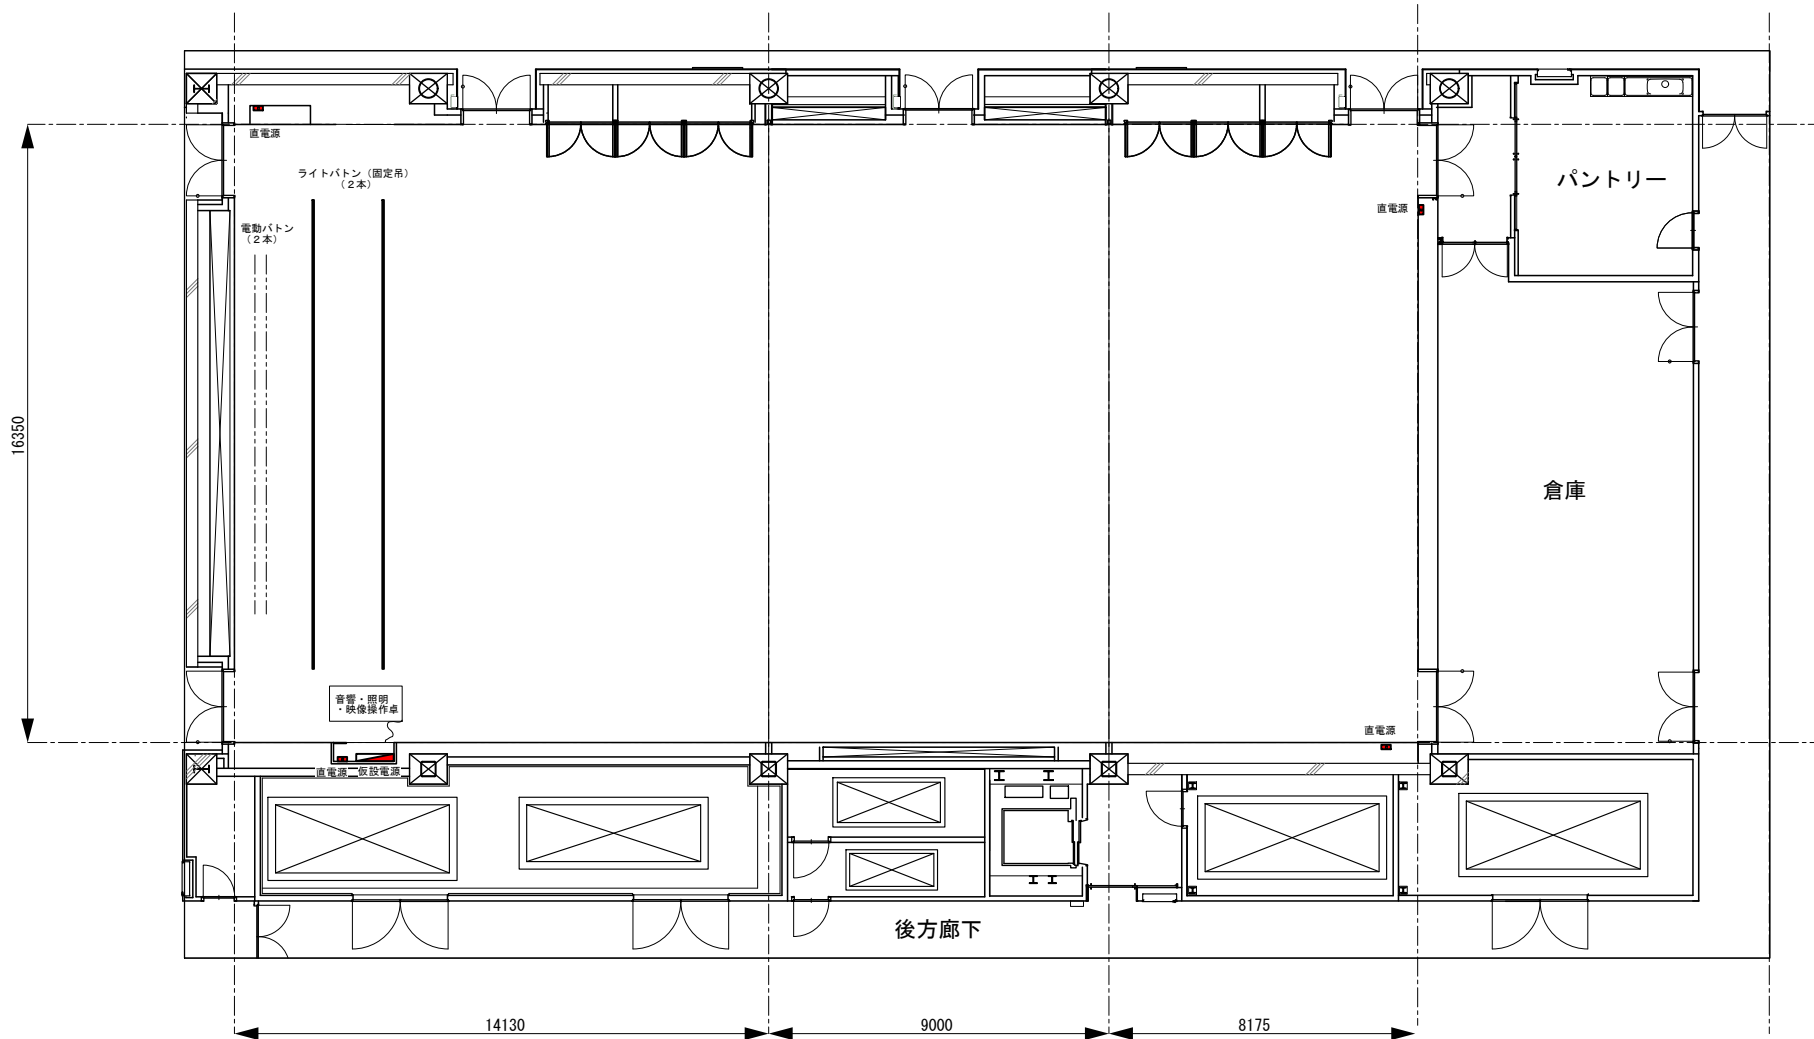

直電源 
 30A C型コンセント
 15A 平行コンセント×2
 ※回路同一 30Aまで


仮設電源 
【照明用】
 3φ 4W 200A
 60A C型コンセント×3
 30A C型コンセント×3
 カムロック
 ※直電源と回路同一 175Aまで

【音響用】
 1φ 3W 200A
 60A C型コンセント×2
 30A C型コンセント×2
 カムロック

縮尺 A4 : 1/200

床から天井まで : 3700mm~4200mm

立命館いばらきフューチャープラザ イベントホール

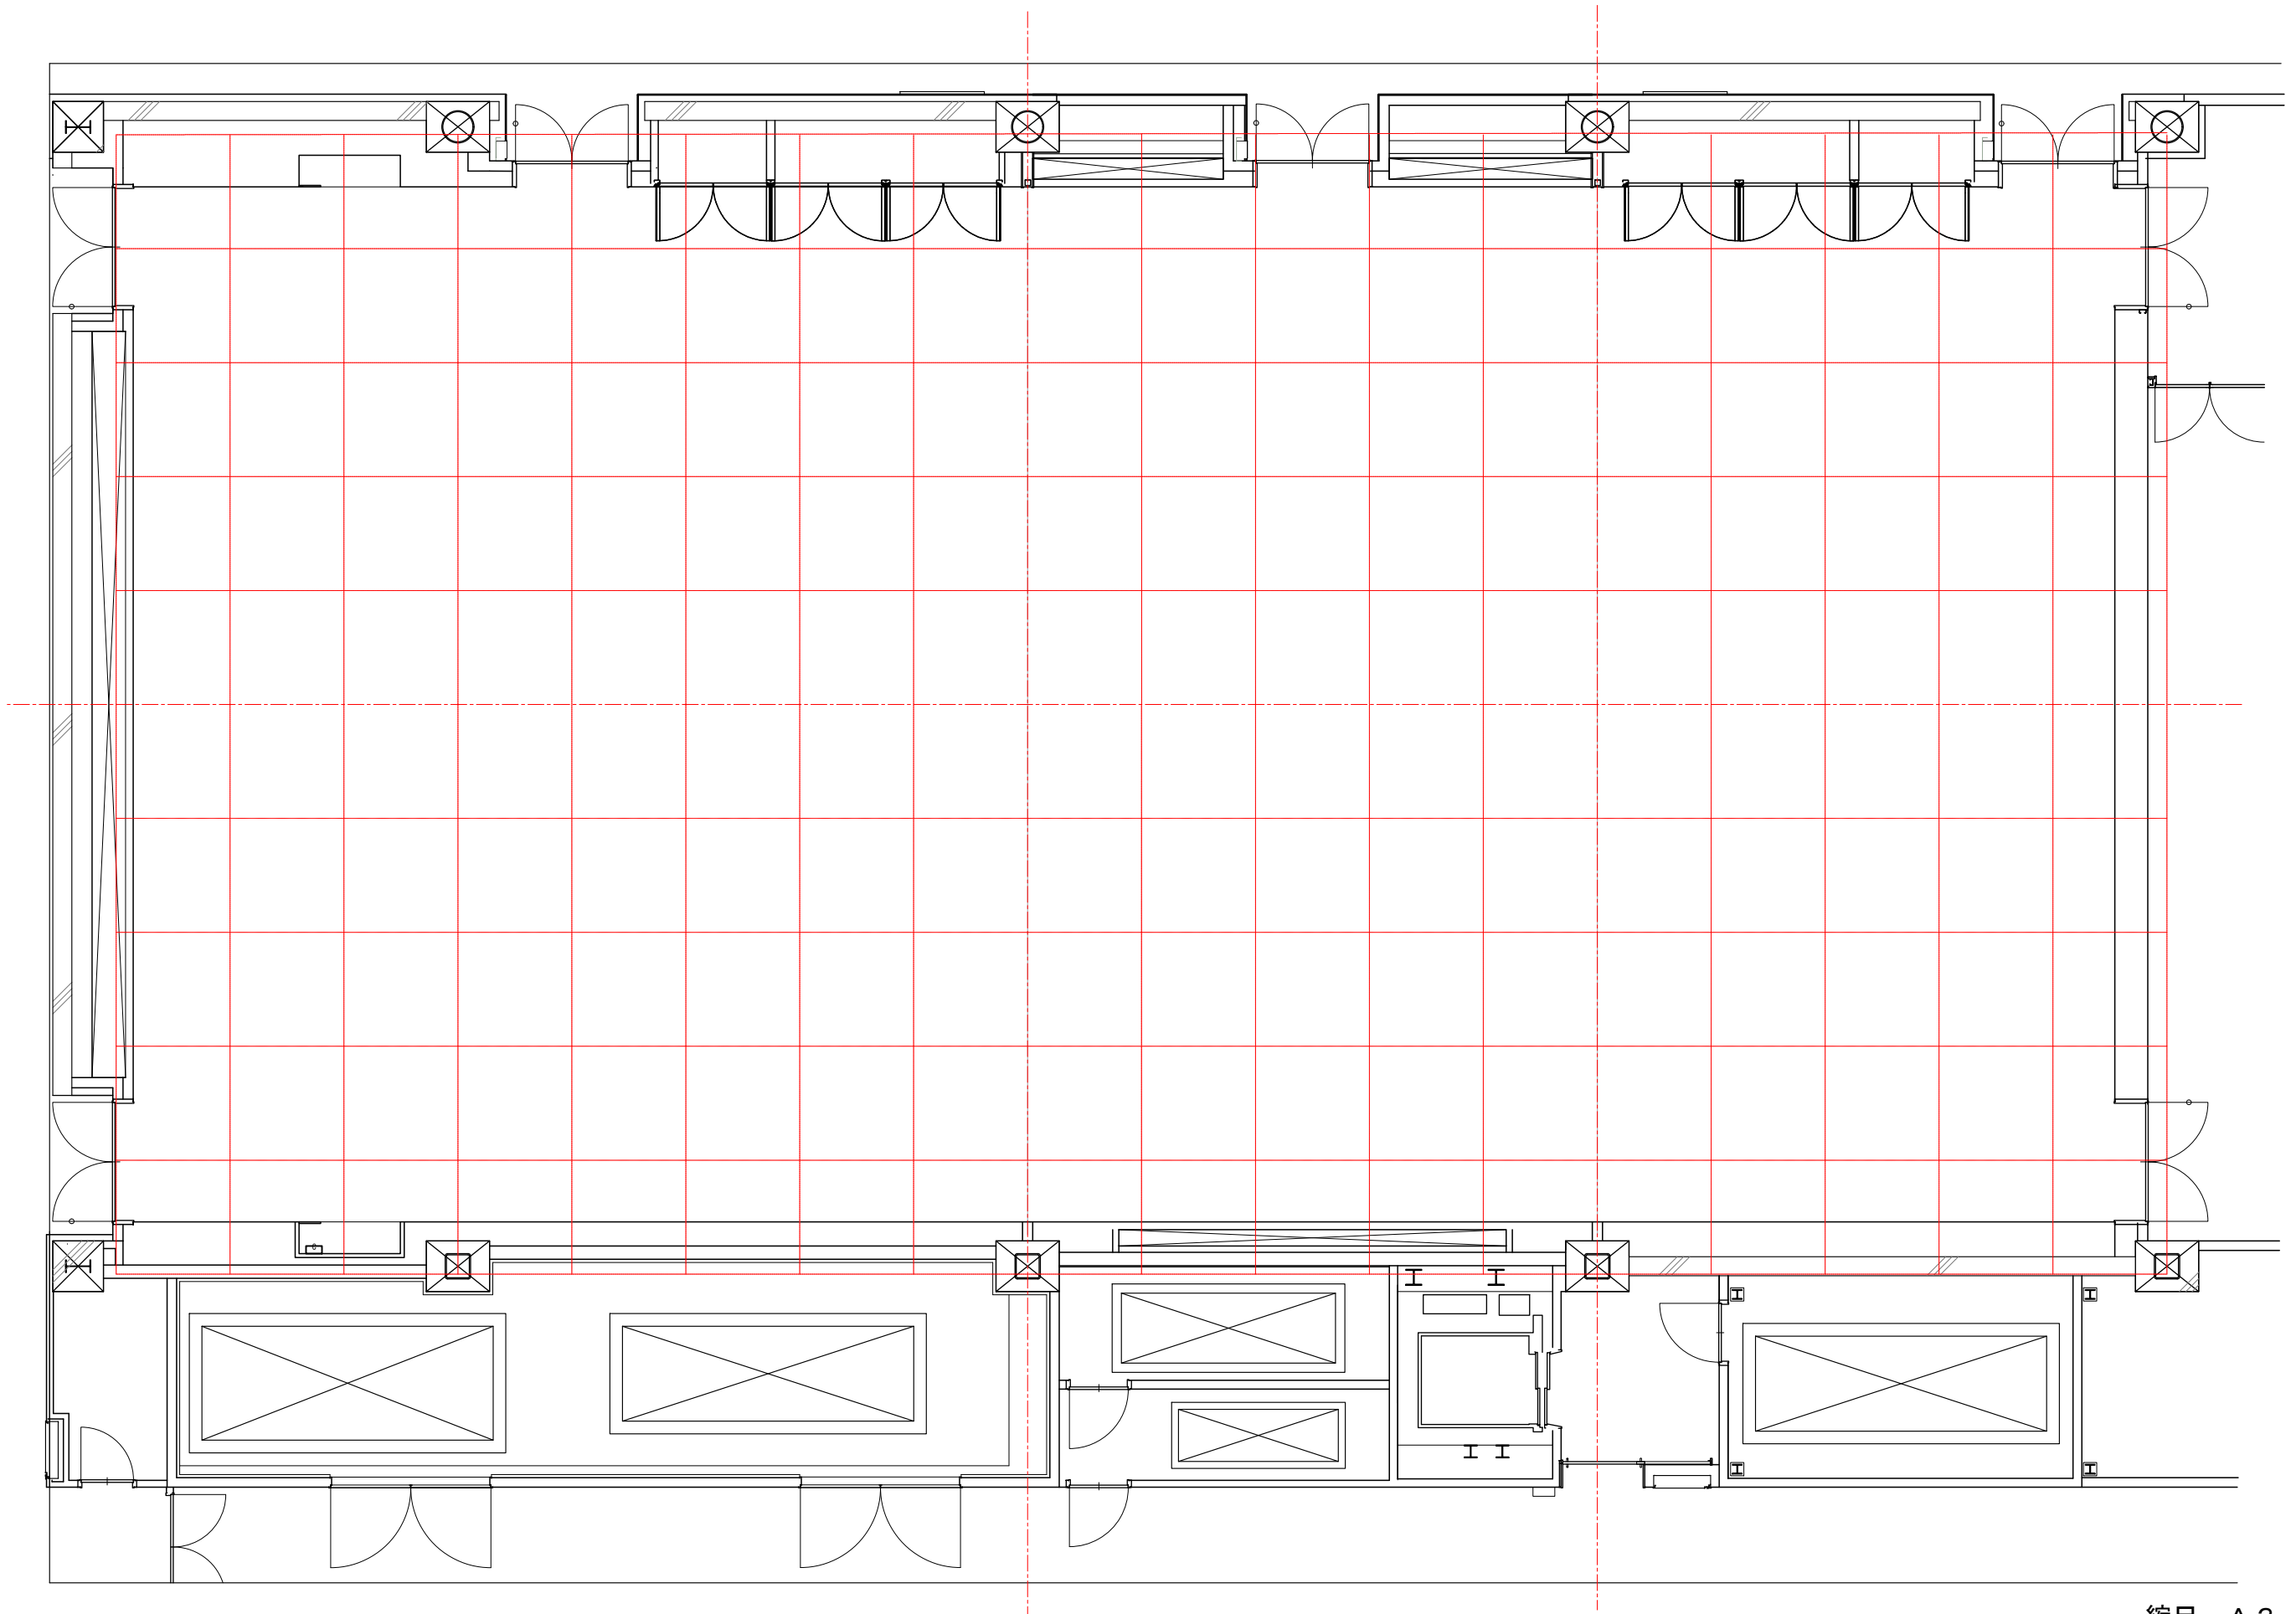

縮尺 A3 : 1/100
グリッド幅 : 1800mm